


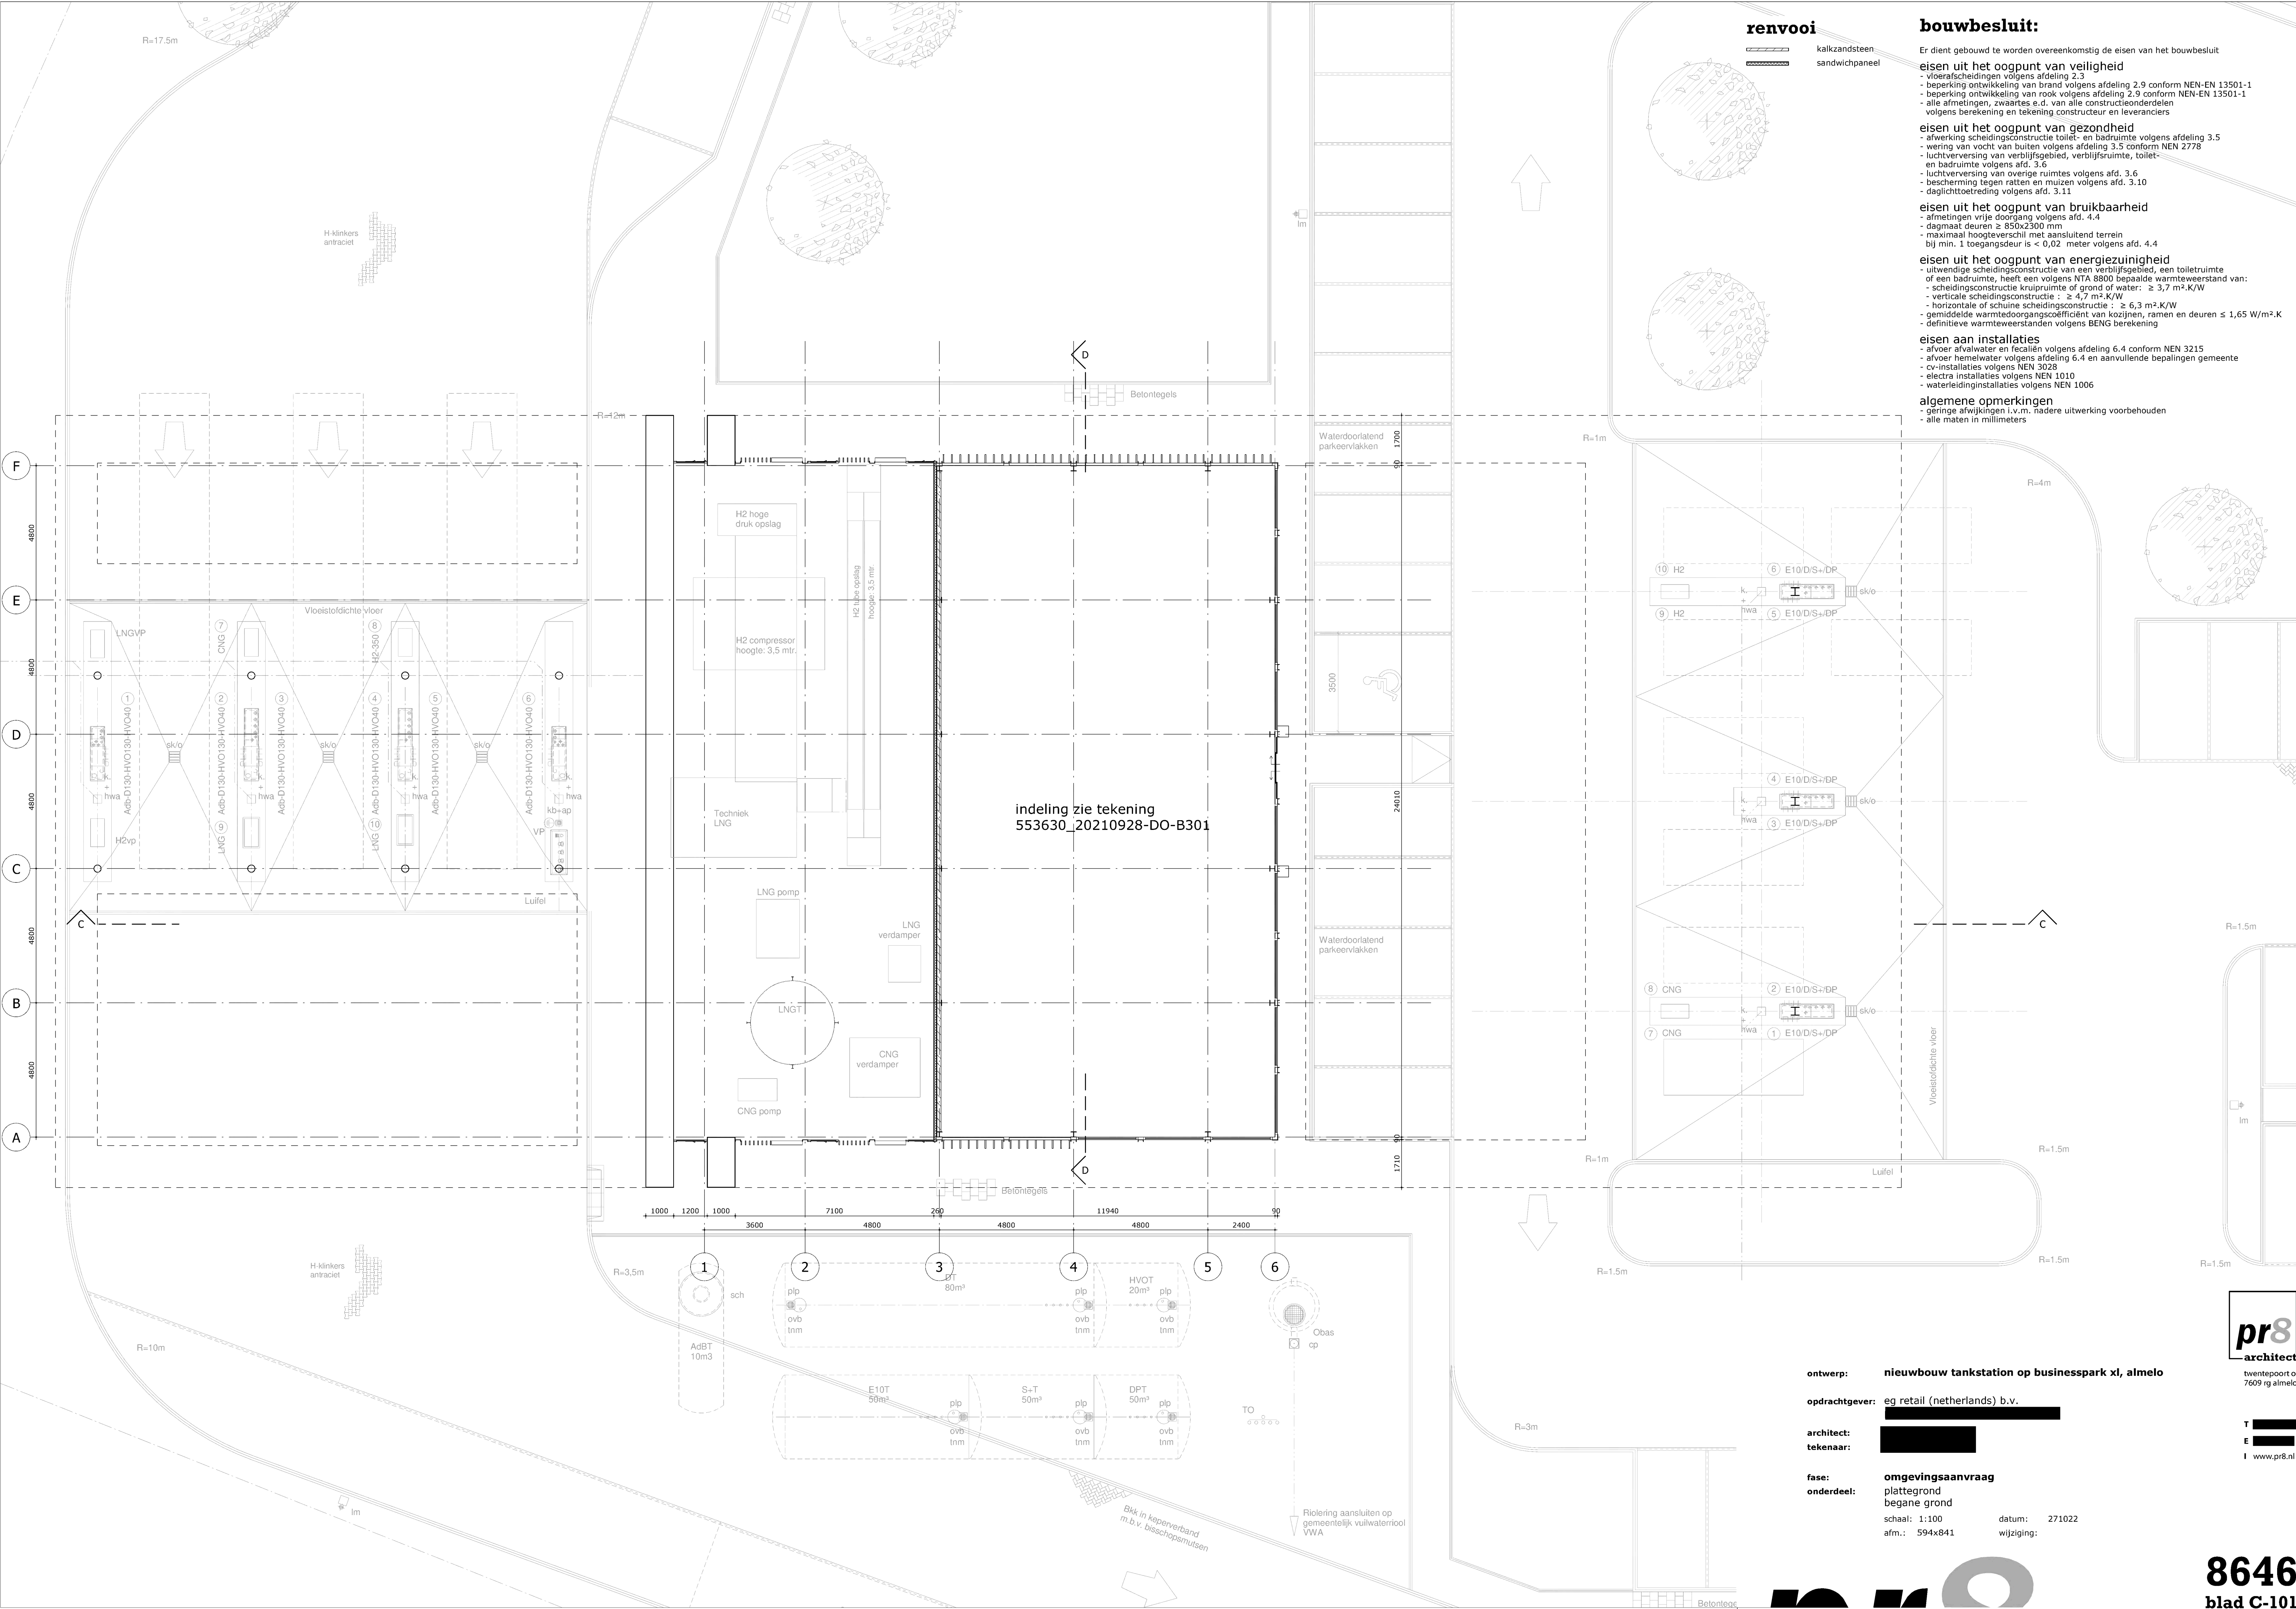

renvooi

kalkzandsteen:
sandwichpaneel

bouwbesluit:

Er dient gebouwd te worden overeenkomstig de eisen van het bouwbesluit

eisen uit het oogpunt van veiligheid

- vloerscheidingen volgens afdeling 2.3
- beperking ontwikkeling van brand volgens afdeling 2.9 conform NEN-EN 13501-1
- beperking ontwikkeling van rook volgens afdeling 2.9 conform NEN-EN 13501-1
- alle afmetingen, zwaartes e.d. van alle constructieonderdelen volgens berekening en tekening constructeur en leveranciers

eisen uit het oogpunt van gezondheid

- afwerking scheidingen constructie toilet- en badruimte volgens afdeling 3.5
- wering van vocht van buiten volgens afdeling 3.5 conform NEN 2778
- luchtverversing van verblijfsgebied, verblijfsruimte, toilet- en badruimte volgens afd. 3.6
- luchtverversing van overige ruimtes volgens afd. 3.6
- bescherming tegen ratten en muizen volgens afd. 3.10
- daglichttoetreding volgens afd. 3.11

eisen uit het oogpunt van bruikbaarheid

- afmetingen vrije doorgang volgens afd. 4.4
- dagmaat deuren $\geq 850 \times 2300$ mm
- maximaal hoogteverschil met aansluitend terrein bij min. 1 toegangsdeur is $< 0,02$ meter volgens afd. 4.4

eisen uit het oogpunt van energiezuinigheid

- uitwendige scheidingen constructie van een verblijfsgebied, een toiletruimte of een badruimte, heeft een volgens NTA 8800 bepaalde warmteweerstand van:
 - scheidingen constructie kruipruimte of grond of water: $\geq 3,7$ m².K/W
 - verticale scheidingen constructie: $\geq 4,7$ m².K/W
 - horizontale of schuine scheidingen constructie: $\geq 6,3$ m².K/W
- gemiddelde warmte doorgangcoëfficiënt van kozijnen, ramen en deuren $\leq 1,65$ W/m².K
- definitieve warmte weerstanden volgens BENG berekening

eisen aan installaties

- afvoer afvalwater en fecaliën volgens afdeling 6.4 conform NEN 3215
- afvoer hemelwater volgens afdeling 6.4 en aanvullende bepalingen gemeente
- cv-installaties volgens NEN 3028
- electra installaties volgens NEN 1010
- waterleidinginstallaties volgens NEN 1006

algemene opmerkingen

- geringe afwijkingen i.v.m. nadere uitwerking voorbehouden
- alle maten in millimeters

ontwerp: nieuwbouw tankstation op businesspark xl, almelo

opdrachtgever: eg retail (netherlands) b.v.

architect:
tekenaar:

fase:
onderdeel:

plattegrond
begane grond

schaal: 1:100

afm.: 594x841

datum: 271022

wijziging: