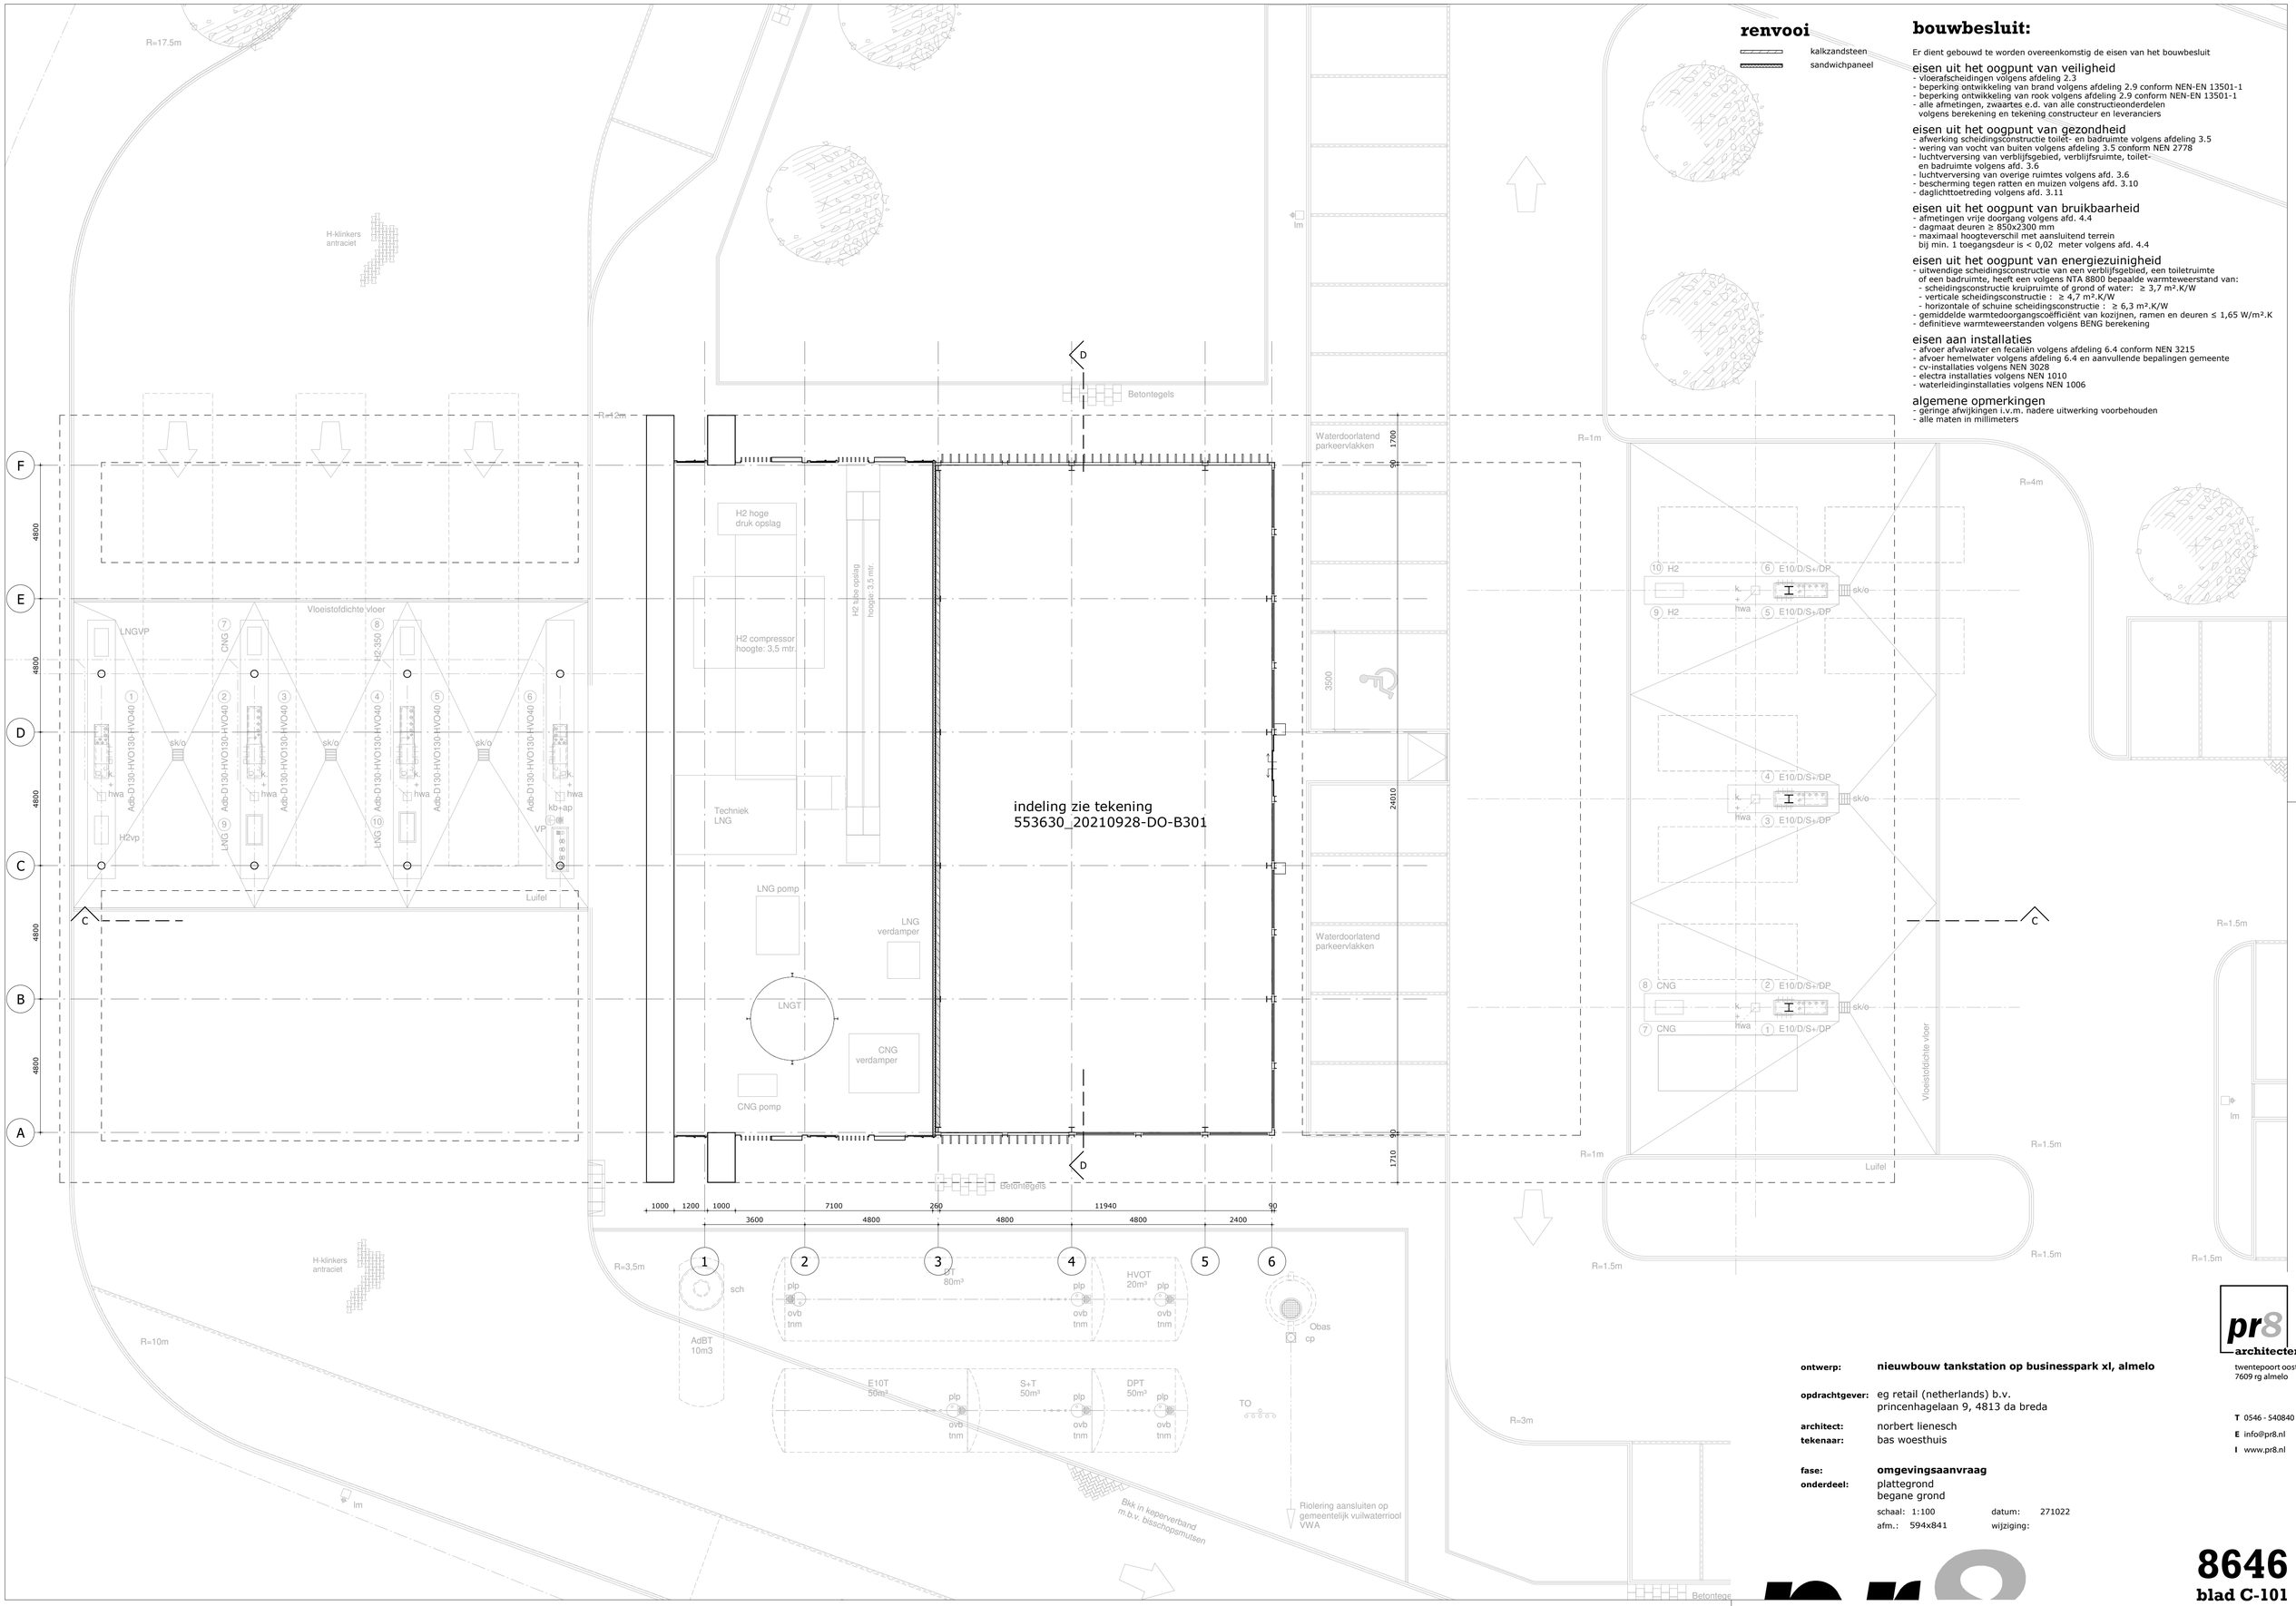

renvooi

kalkzandsteen
sandwichpaneel

bouwbesluit:

Er dient gebouwd te worden overeenkomstig de eisen van het bouwbesluit

eisen uit het oogpunt van veiligheid
- vloerafscheidingen volgens afdeling 2.3
- beperking ontwikkeling van brand volgens afdeling 2.9 conform NEN-EN 13501-1
- beperking ontwikkeling van rook volgens afdeling 2.9 conform NEN-EN 13501-1
- alle afmetingen, zwaartes e.d. van alle constructieonderdelen volgens berekening en tekening constructeur en leveranciers

eisen uit het oogpunt van gezondheid
- afwerking scheidingsconstructie toilet- en badruimte volgens afdeling 3.5
- wering van vocht van buiten volgens afdeling 3.5 conform NEN 2778
- luchtverversing van verblijfsgebied, verblijfsruimte, toilet- en badruimte volgens afd. 3.6
- luchtverversing van overige ruimtes volgens afd. 3.6
- bescherming tegen ratten en muizen volgens afd. 3.10
- daglichttoetreding volgens afd. 3.11

eisen uit het oogpunt van bruikbaarheid
- afmetingen vrije doorgang volgens afd. 4.4
- dagmaat deuren ≥ 850x2300 mm
- maximaal hoogteverschil met aansluitend terrein bij min. 1 toegangsdeur is < 0,02 meter volgens afd. 4.4

eisen uit het oogpunt van energiezuinigheid
- uitwendige scheidingsconstructie van een verblijfsgebied, een toiletruimte of een badruimte, heeft een volgens NTA 8800 bepaalde warmteweerstand van:
  - scheidingsconstructie kruipruimte of grond of water: ≥ 3,7 m².K/W
  - verticale scheidingsconstructie : ≥ 4,7 m².K/W
  - horizontale of schuine scheidingsconstructie : ≥ 6,3 m².K/W
- gemiddelde warmtedoorgangscoëfficiënt van kozijnen, ramen en deuren ≤ 1,65 W/m².K
- definitieve warmteweerstanden volgens BENG berekening

eisen aan installaties
- afvoer afvalwater en fecaliën volgens afdeling 6.4 conform NEN 3215
- afvoer hemelwater volgens afdeling 6.4 en aanvullende bepalingen gemeente
- cv-installaties volgens NEN 3028
- electra installaties volgens NEN 1010
- waterleidinginstallaties volgens NEN 1006

algemene opmerkingen
- geringe afwijkingen i.v.m. nadere uitwerking voorbehouden
- alle maten in millimeters

pr8 architecten
twentepoort oost 34
7609 rg almelo

T 0546 - 540840
E info@pr8.nl
I www.pr8.nl

ontwerp: **nieuwbouw tankstation op businesspark xl, almelo**

opdrachtgever: eg retail (netherlands) b.v.
princenhagelaan 9, 4813 da breda

architect: norbert lienesch
tekenaar: bas woesthuis

fase: **omgevingsaanvraag**
onderdeel: plattegrond
begane grond

schaal: 1:100 datum: 271022
afm.: 594x841 wijziging:

8646
blad C-101