


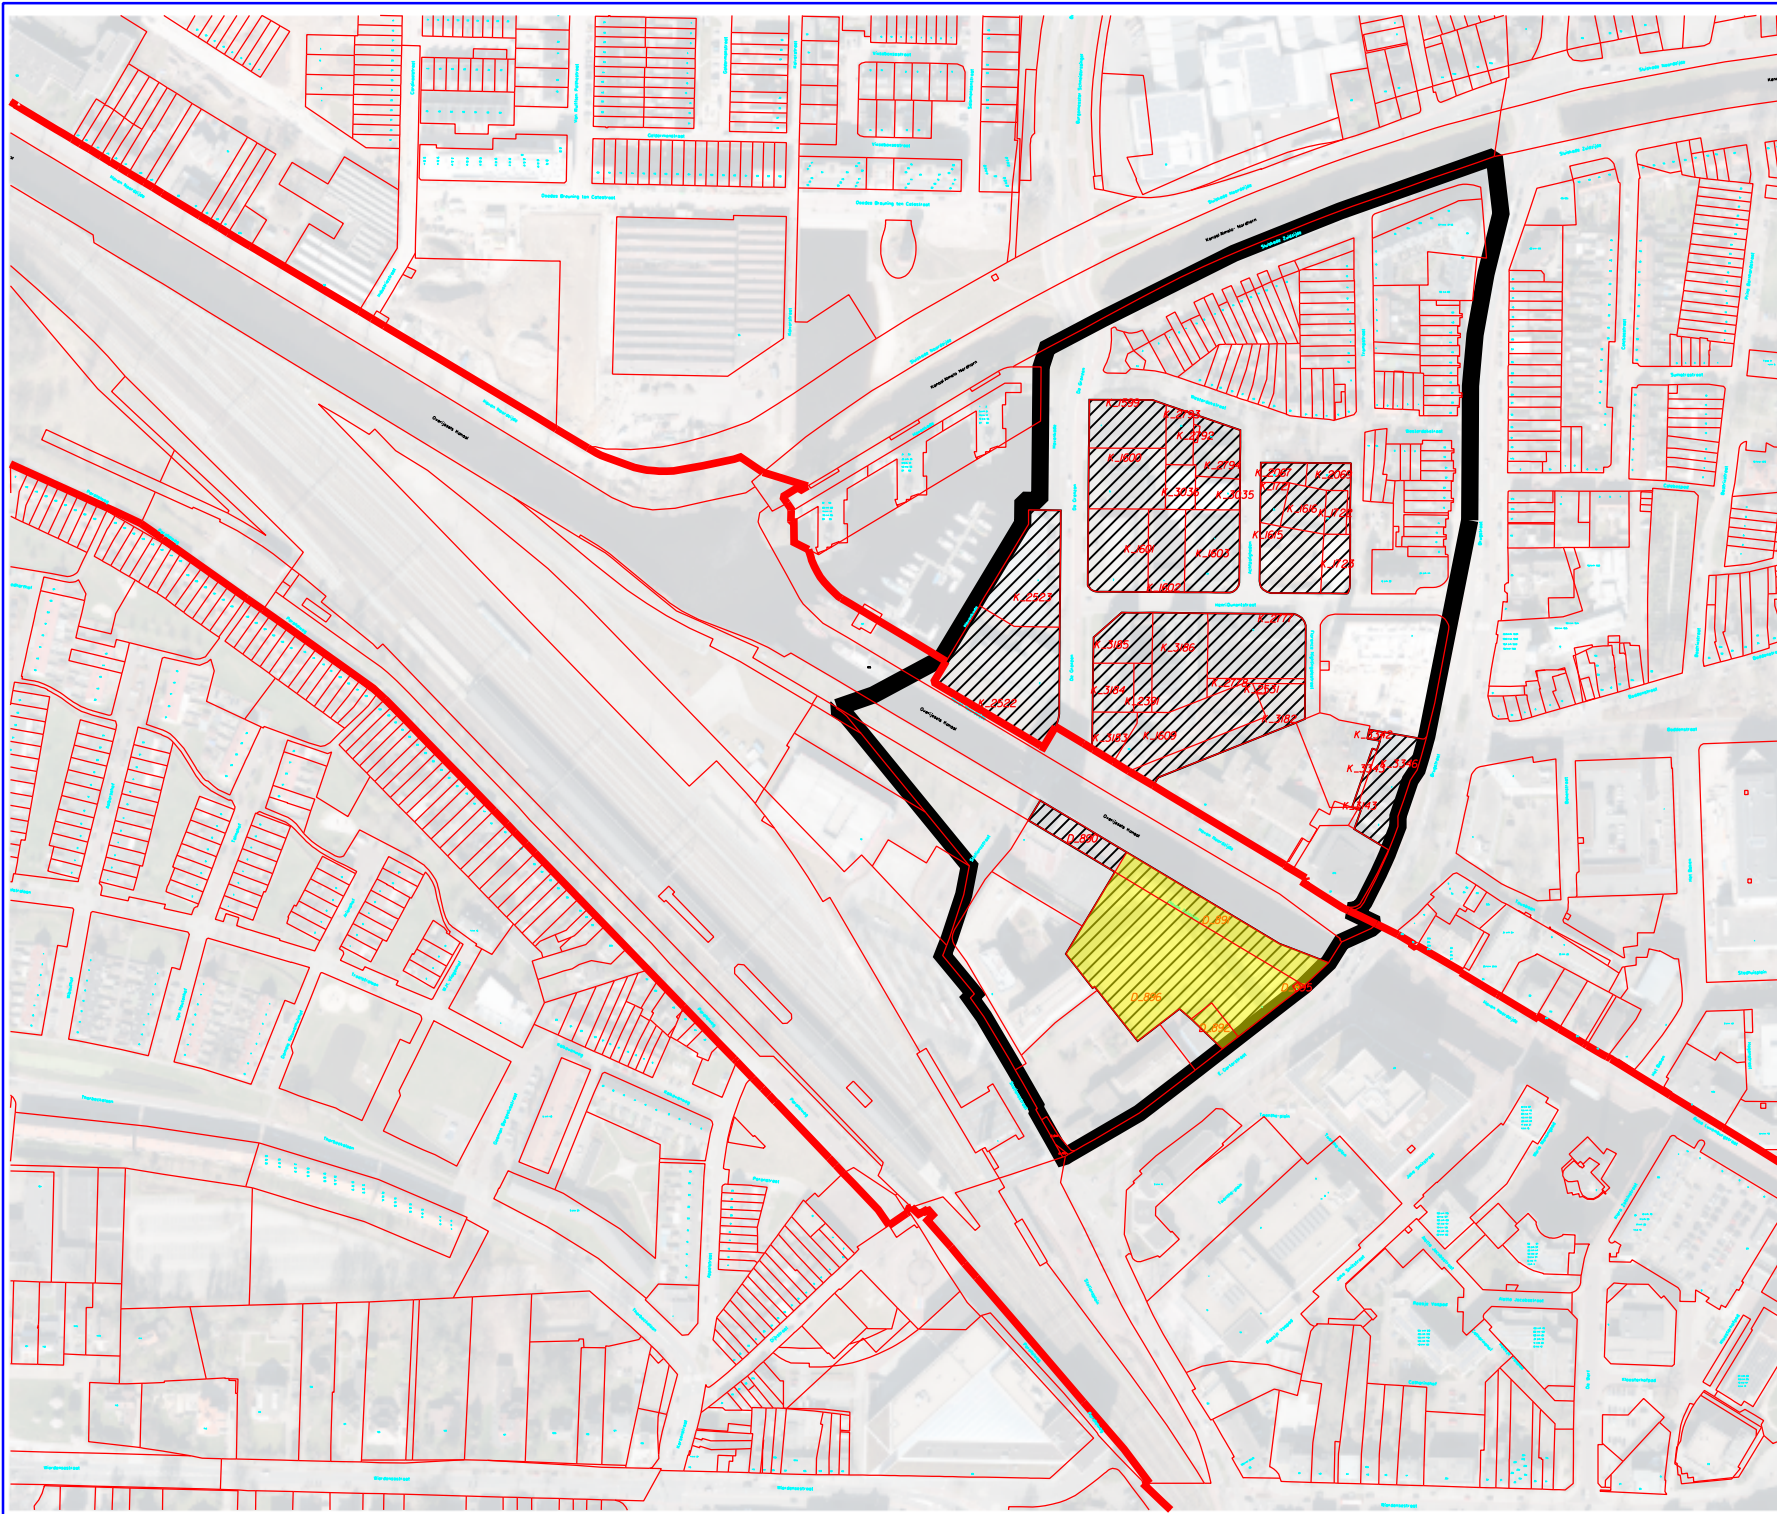

Wet voorkeursrecht gemeenten

Wvg percelen Westerdok - Stationsgebied

LEGENDA



Gronden bestemd voor: woningbouw, werken, recreatieve en stedelijke voorzieningen.

GRONDEN VAARDIG VOORKEURSRECHT GEVESTigd IN
OP BASIS VAN ARTIKEL 2 en 3
VAN 'VOORKEURSRECHT' GEMEENTEN

GRONDEN VAARDIG VOORKEURSRECHT GEVESTigd IN
OP BASIS VAN ARTIKEL 2 en 3
VAN 'VOORKEURSRECHT' GEMEENTEN

Plangrens

Kadastrale Gemeentegrens

Perceelgrens

K_252, D_921 Perceelnummer

DEZE TEKENING HOORT BIJ
HET BESLUIT VAN DE
RAAD
D.D. 14 november 2023

GEMEENTE ALMELO
Geo-Informatie

KAAFT VAN AANGEGEVEN GRONDEN

KADASTRALE GEMEENTE AMBT ALMELO SECTIE K
KADASTRALE GEMEENTE STAD ALMELO SECTIE D

Tekening: 1001 Pagina: 1 van 1
Datum: 14 november 2023
Bijlage: 1001

