
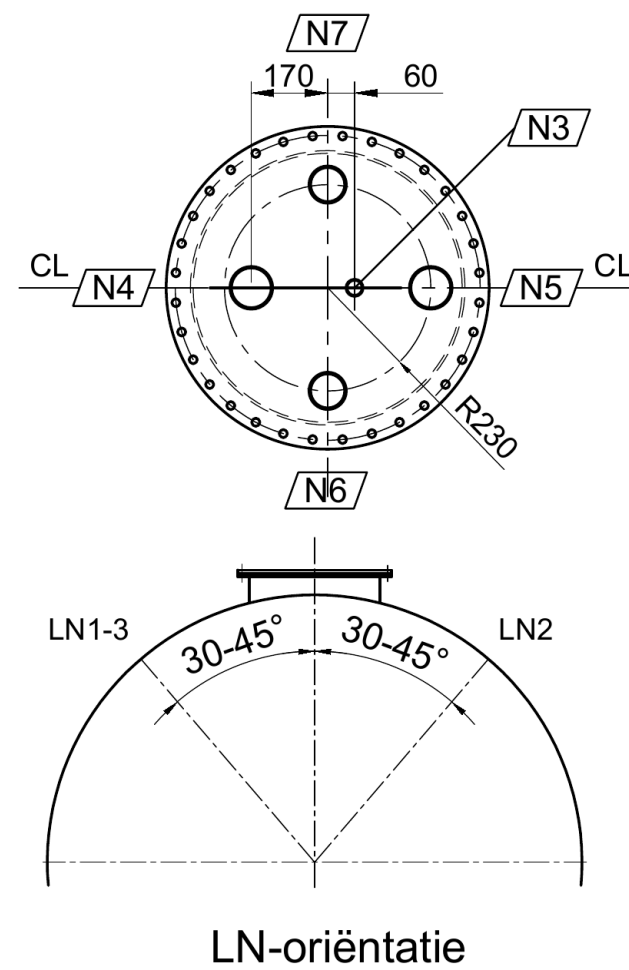


2 Hijsogen
gebruiken tijdens
hijsen

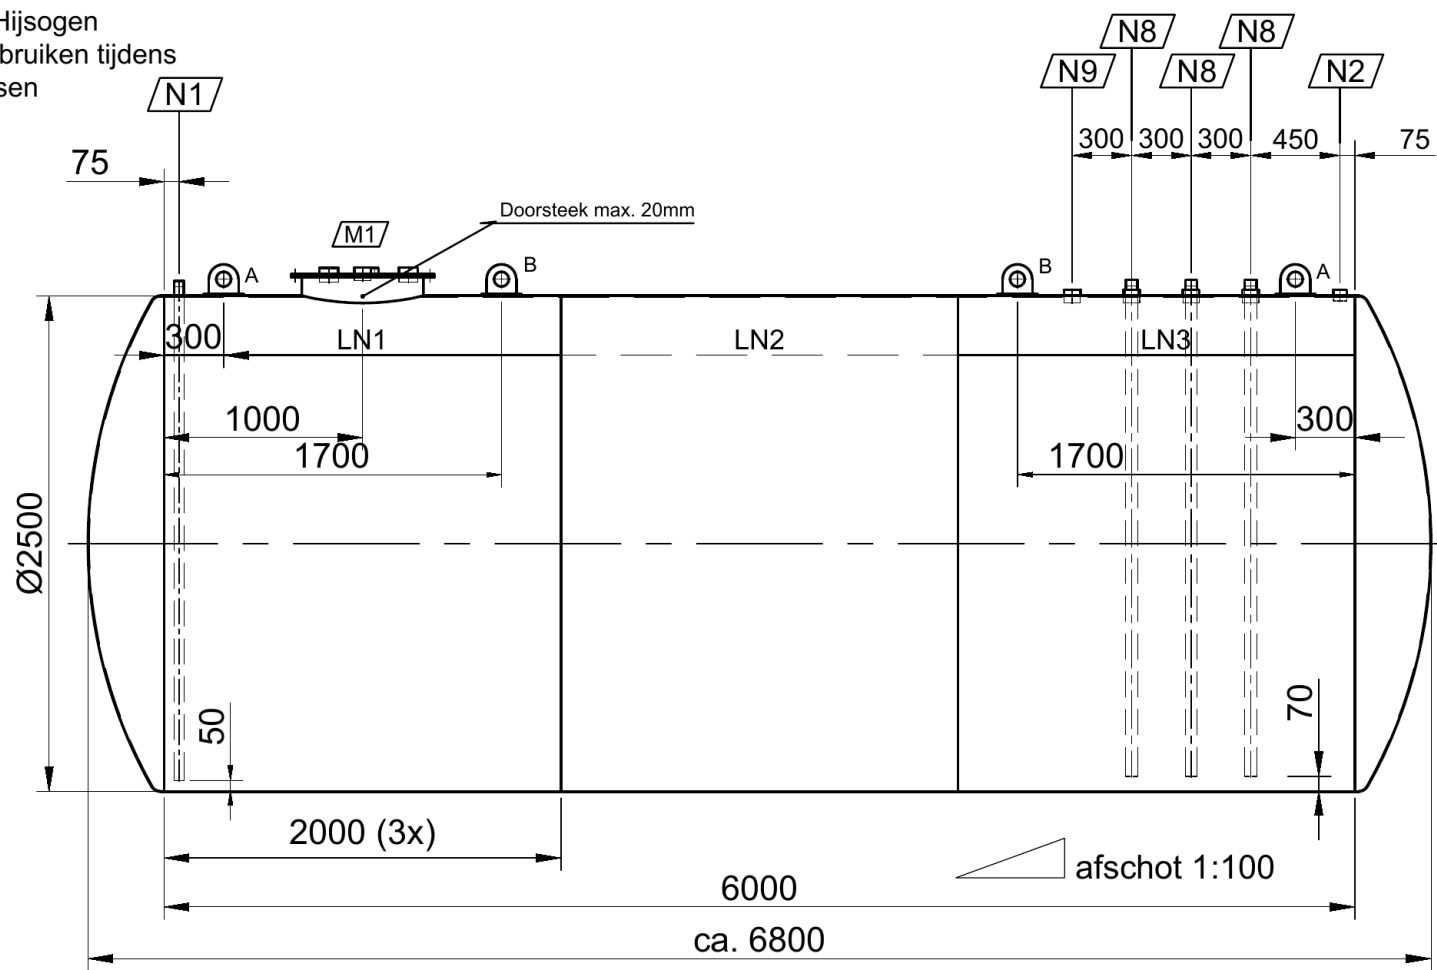

LN-oriëntatie

Aansluitingen/nozzles			
NOZ	AFM.	Type	Aansluiting voor:
N1	1.5"	BSP	Peilpijp met gat Ø3mm
N2	2"	Sok	Ontluchting
N8	2.5"	Sok	+ 2" zuigpijp
N9	2.5"	Sok	Reserve
N3	1"	Sok	
N4	3"	Sok	t.b.v. vul
N5	3"	Sok	
N6	2.5"	Sok	
N7	2.5"	Sok	
M1	600	Mangt 16mm	MangnV600KA00

Opmerkingen:
Mangatdeksel met 8 zwarte bouten en moeren vast. M16x50mm (nitril-rubber pakking)
Los meegeleverd:
1x set zwarte mangat bouten en moeren M16x50
1x set reparatieset permacor 2107 HS.

Ontwerp code:	BRL-K 747/02-I / EN 12285-1
Inspectie:	TAB + Kiwa Certificaat
Nominale inhoud:	30 m³
Ontwerp druk:	ATM bar(g)
Proefdruk lucht tank:	0.3 bar(g)
Dikte Bodem:	7mm
Dikte Romp:	7mm
Materiaal:	S 235 JRG2 (EN 10025)
Leeg gewicht:	ca. 3.700 kg
Getekend door:	5.1.2e
Datum:	22-09-2020
Tank- en apparatenbouw De Blesse bv.	
	
Postbus 150 8330 AD Steenwijk tel. 5.1.2e fax. 5.1.2e email: 5.1.2e	
www.tabdeblesse.com	

Geen boutgaten in de natuurlijke hartlijn van de tank (tenzij anders aangegeven)	
Sok hoogte 30 mm, pijpknip hoogte 75mm. T.A.A.	
Medium: Diesel	
Item nr.:	
Project opdr. gever:	
Opdracht gever:	
Titel: Blesse Tank	
Enkelwandig ondergronds	
30.000 Liter - Ø 2500mm	
Revisie	Schaal: 1:50 (1:20)
0 1	Art. nr.100011
	Tekening nr.
	Eog030-2500 D0

Legenda toegepaste uitzonderingsgrondslagen

In dit document zijn gegevens geanonimiseerd op grond van:

Wet	Artikel	Beschrijving	Pagina('s)
Wet open overheid	Art. 5.1 lid 2 sub e	De eerbiediging van de persoonlijke levenssfeer	1