


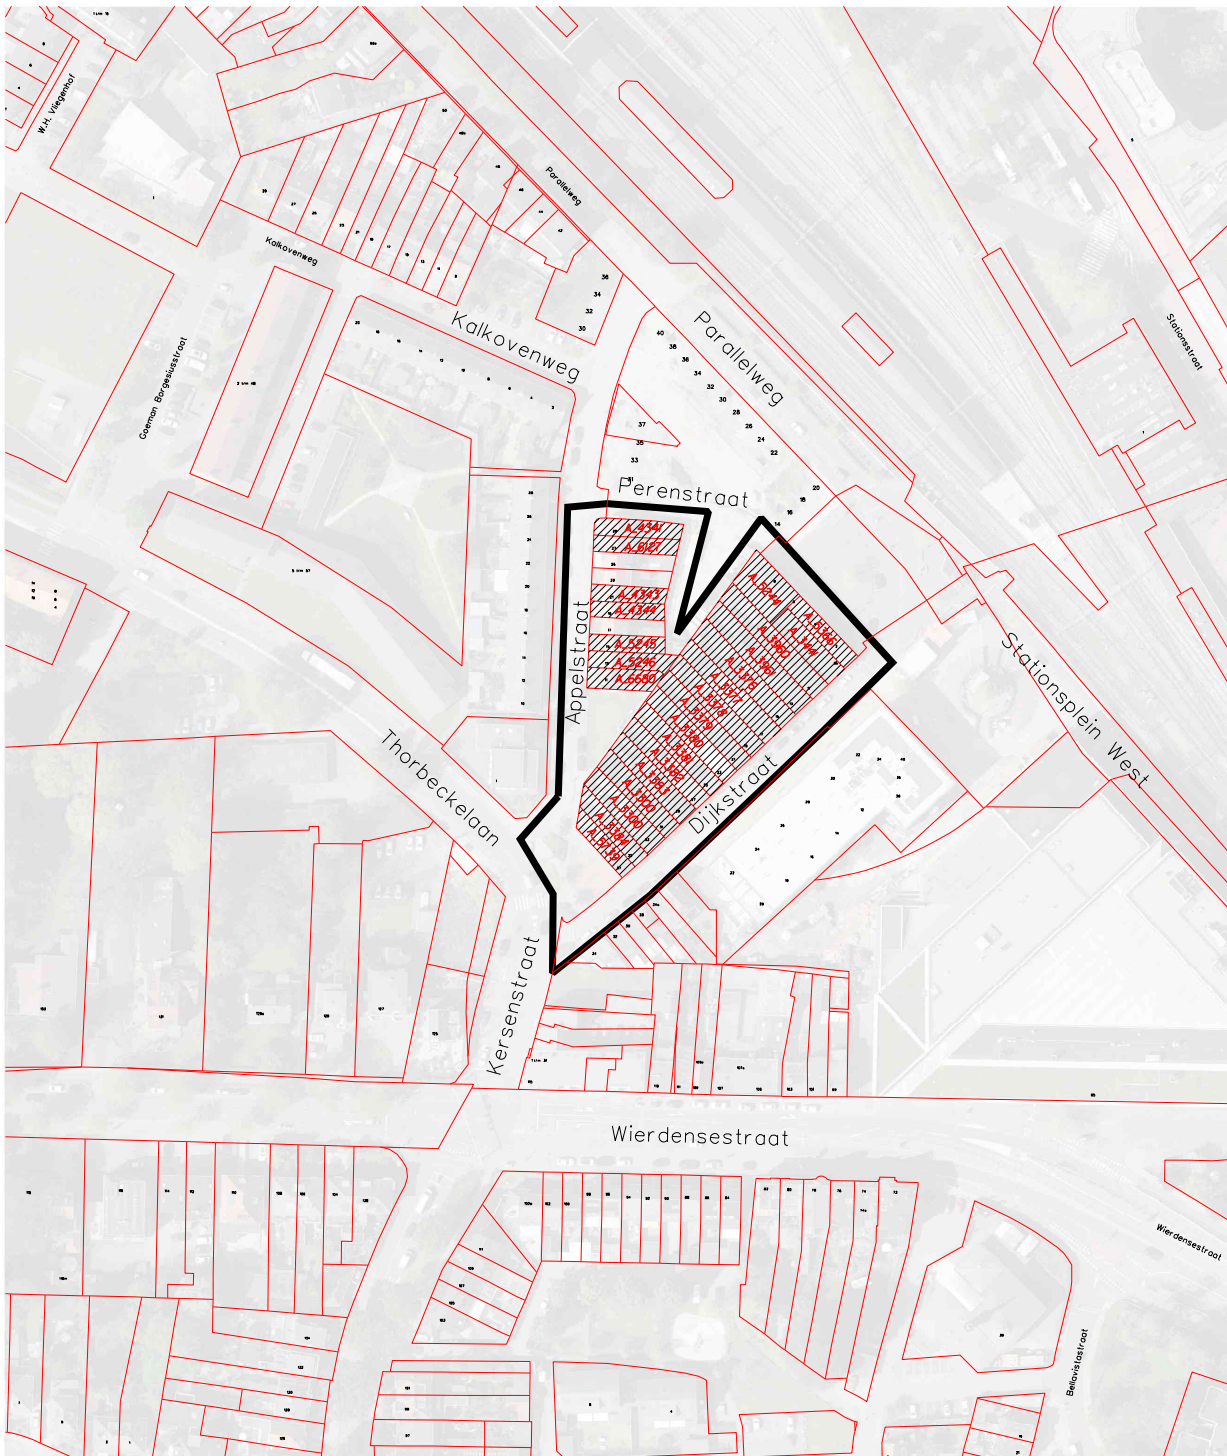

handtekening:

naam:

Voorzitter

handtekening:

naam:

Griffier

Voorkeursrecht art. 9.1 lid 1, sub c Omgevingswet

Grondtekening voorkeursrecht Kerkelanden deelgebied 3

LEGENDA



Gronden aangewezen voor voorkeursrecht



Plangrens



Perceelgrens

A_6789

Perceelnummer

DEZE TEKENING HOORT BIJ
HET BESLUIT VAN DE
RAAD

D.D. 11 maart 2025

Kenmerk: RAAD - 8599

GEMEENTE ALMELO
Geo-Informatie

KAART VAN AANGEWEZEN GRONDEN
KADASTRALE GEMEENTE
AMBT ALMELO SECTIE A

Versie: 20241213-02

Schaal 1 : 1500

Tek.nr. 28339

Formaat A3

Bestand: ..\wijk14\aanverkoop\28339_Kerkelanden\gebied3_raad_2dec2024.dgn

