


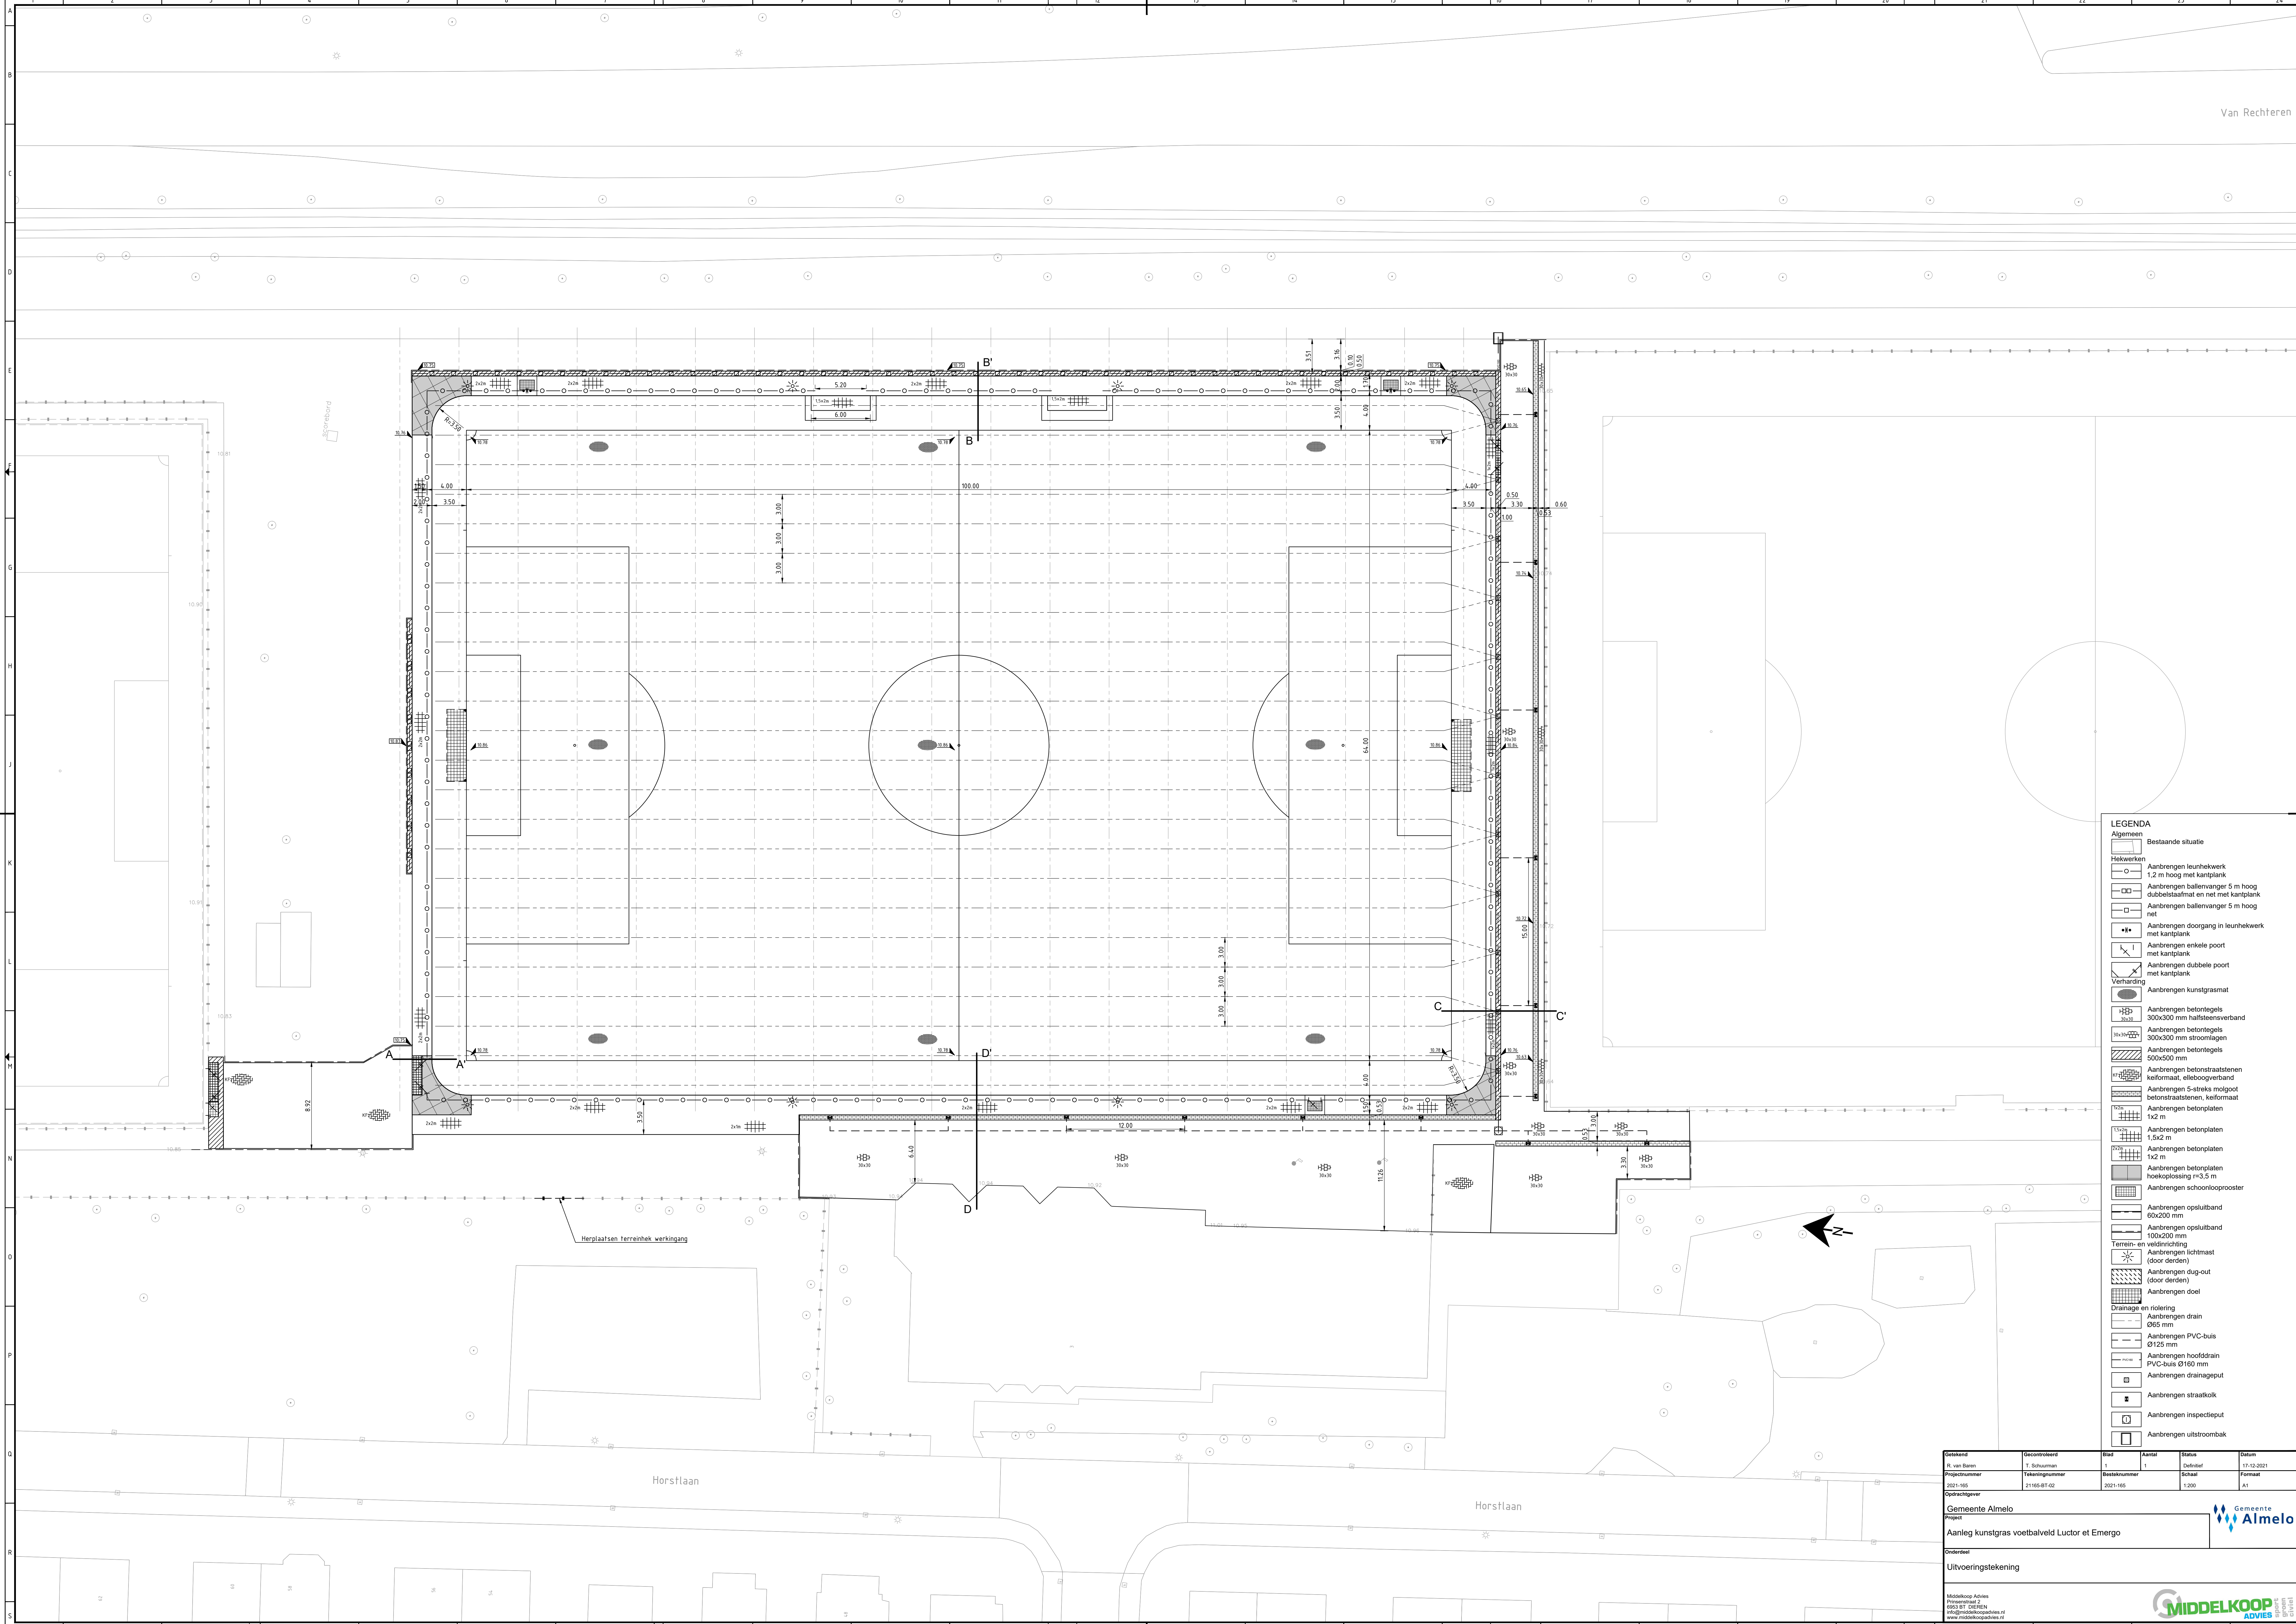

- LEGENDA**
- Algemeen**
- Bestaande situatie
- Hekwerken**
- Aanbrengen leunhekwerk
 - 1,2 m hoog met kantplank
 - Aanbrengen ballenvanger 5 m hoog dubbelstaafmat en net met kantplank
 - Aanbrengen ballenvanger 5 m hoog net
 - Aanbrengen doorgang in leunhekwerk met kantplank
 - Aanbrengen enkele poort met kantplank
 - Aanbrengen dubbele poort met kantplank
- Verharding**
- Aanbrengen kunstgrasmat
 - Aanbrengen betontegels 300x300 mm halfsteensverband
 - Aanbrengen betontegels 300x300 mm stroonlagen
 - Aanbrengen betontegels 500x500 mm
 - Aanbrengen betonstraatstenen keijlmaat, elleboogverband
 - Aanbrengen 5-streks moigot betonstraatstenen, keijlmaat
 - Aanbrengen betonplaten 1x2 m
 - Aanbrengen betonplaten 1,5x2 m
 - Aanbrengen betonplaten 1x2 m
 - Aanbrengen betonplaten hoekoplossing r=3,5 m
 - Aanbrengen schoonlooprooster
 - Aanbrengen opslutband 60x200 mm
 - Aanbrengen opslutband 100x200 mm
- Terrein- en veldinrichting**
- Aanbrengen lichtmast (door derden)
 - Aanbrengen dug-out (door derden)
 - Aanbrengen doel
- Drainage en riolering**
- Aanbrengen drain 205 mm
 - Aanbrengen PVC-buis Ø125 mm
 - Aanbrengen hoofdtrain PVC-buis Ø160 mm
 - Aanbrengen drainageput
 - Aanbrengen straatkolk
 - Aanbrengen inspectieput
 - Aanbrengen uitstroombak

Gesekend	Gecontroleerd	Blad	Aantal	Status	Datum
St. van Baten	J. Schuurman	1	1	Definitief	17-12-2021
Projectnummer	Tekeningnummer	Besteknummer	Schaal	Formaat	
2021-165	21165-BT-02	2021-165	1:200	A1	
Opdrachtgever					
Gemeente Almelo					
Project					
Aanleg kunstgras voetbalveld Luctor et Emergo					
Onderwerp					
Uitvoeringstekening					
Middelkoop Advies Postbus 2 6903 BT DIEREN info@middelkoopadvies.nl www.middelkoopadvies.nl					
Gemeente Almelo					
MIDDELKOOP ADVIES					