
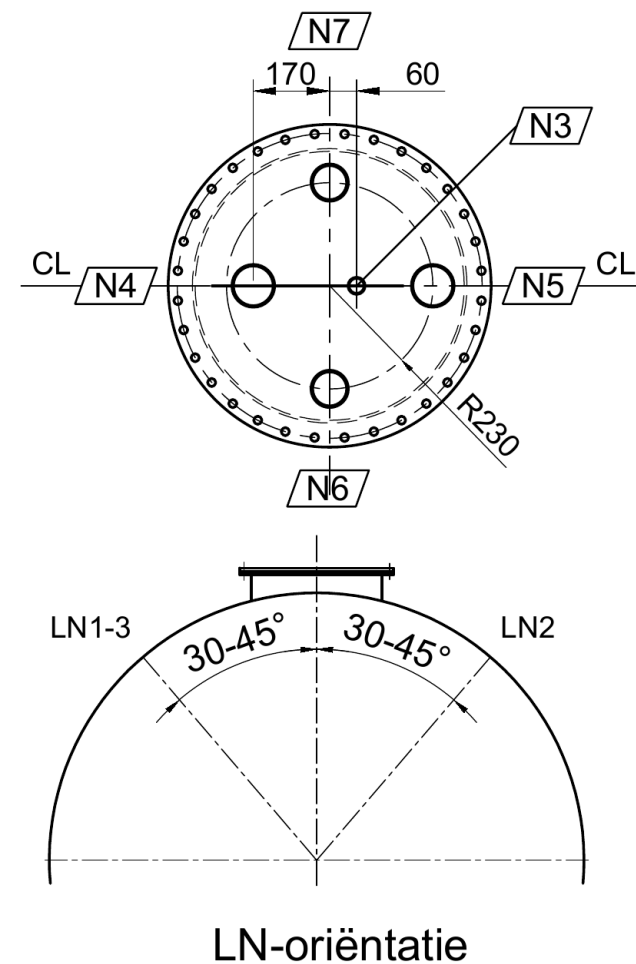


2 Hijsogen
gebruiken tijdens
hijsen

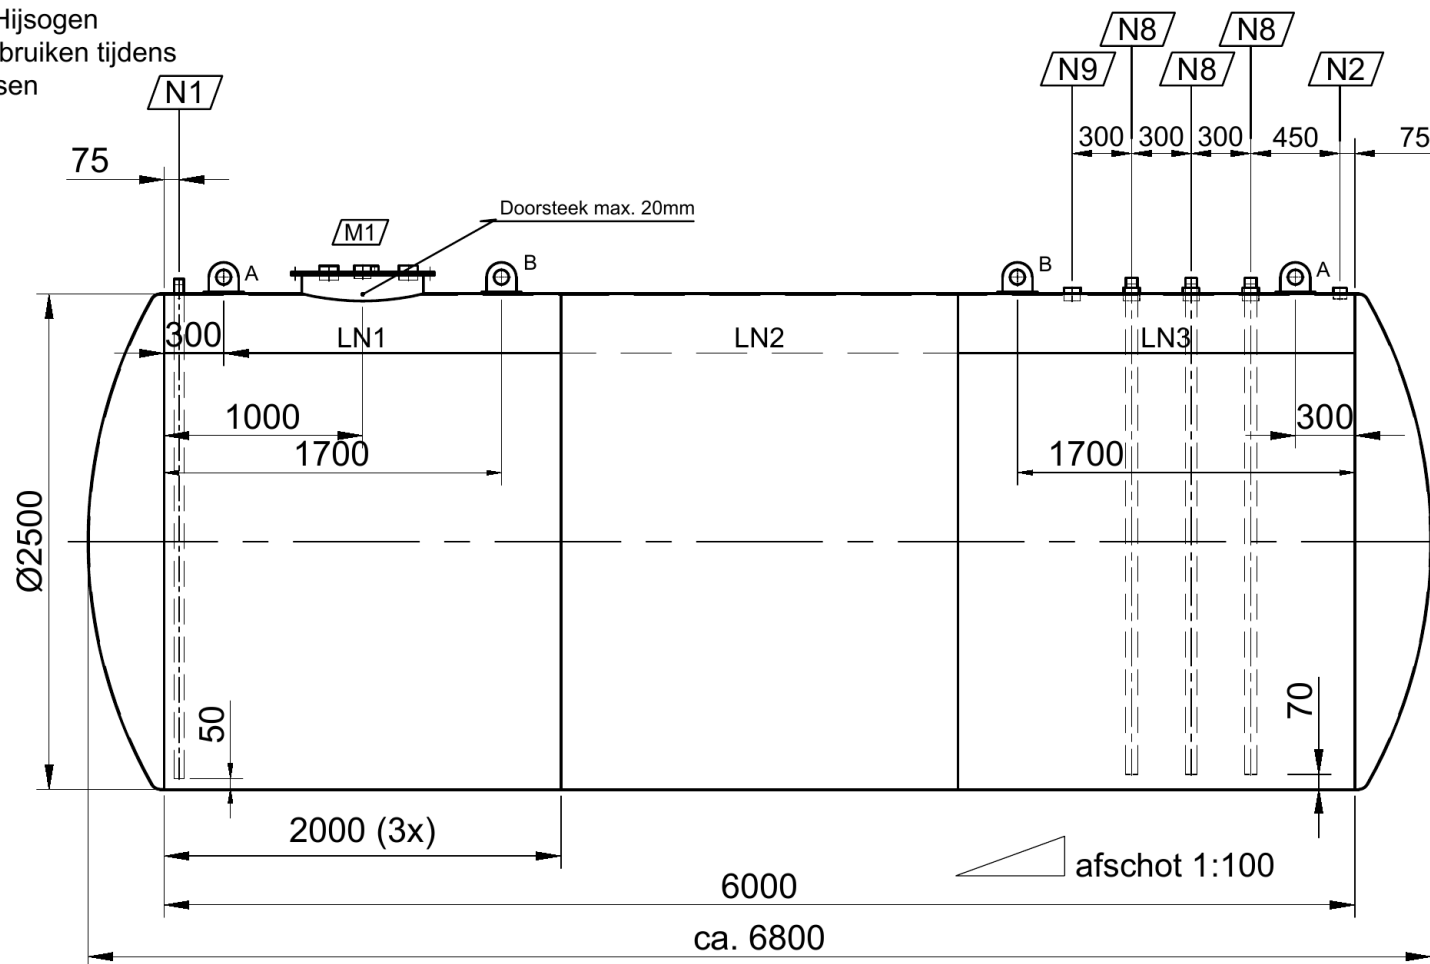

Aansluitingen/nozzles

NOZ	AFM.	Type	Aansluiting voor:
N1	1.5"	BSP	Peilpijp met gat Ø3mm
N2	2"	Sok	Ontluchting
N8	2.5"	Sok	+ 2" zuigpijp
N9	2.5"	Sok	Reserve
N3	1"	Sok	
N4	3"	Sok	t.b.v. vul
N5	3"	Sok	
N6	2.5"	Sok	
N7	2.5"	Sok	
M1	600	Mangt 16mm	MangnW600KA00

Opmerkingen:
Mangatdeksel met 8 zwarte bouten en moeren vast. M16x50mm (nitril-rubber pakking)
Los meegeleverd:
1x set zwarte mangat bouten en moeren M16x50
1x set reparatieset permacor 2107 HS.

Ontwerp code:	BRL-K 747/02-I / EN 12285-1
Inspectie:	TAB + Kiwa Certificaat
Nominale inhoud:	30 m³
Ontwerp druk:	ATM bar(g)
Proefdruk lucht tank:	0.3 bar(g)
Dikte Bodem:	7mm
Dikte Romp:	7mm
Materiaal:	S 235 JRG2 (EN 10025)
Leeg gewicht:	ca. 3.700 kg
Getekend door:	5.1.2e
Datum:	22-09-2020

Tank- en apparatenbouw De Blesse bv.



Postbus 150
8330 AD Steenwijk
tel. 5.1.2e
fax. 5.1.2e
5.1.2e

Geen boutgaten in de natuurlijke hartlijn van de tank (tenzij anders aangegeven)
Sok hoogte 30 mm, pijpnippel hoogte 75mm. T.A.A.
Medium: Diesel
Item nr.:
Project opdr gever:
Opdracht gever:

Titel:	Blesse Tank
	Enkelwandig ondergronds
	30.000 Liter - Ø 2500mm

Revisie						Schaal: 1:50 (1:20) Art. nr.100011 Tekening nr. Eog030-2500 D0
0	1					

Legenda toegepaste uitzonderingsgrondslagen

In dit document zijn gegevens geanonimiseerd op grond van:

Wet	Artikel	Beschrijving	Pagina('s)
Wet open overheid	Art. 5.1 lid 2 sub e	De eerbiediging van de persoonlijke levenssfeer	1